


Obec: BA-m.č. RUŽINOV  
Katastrálne územie: Ružinov

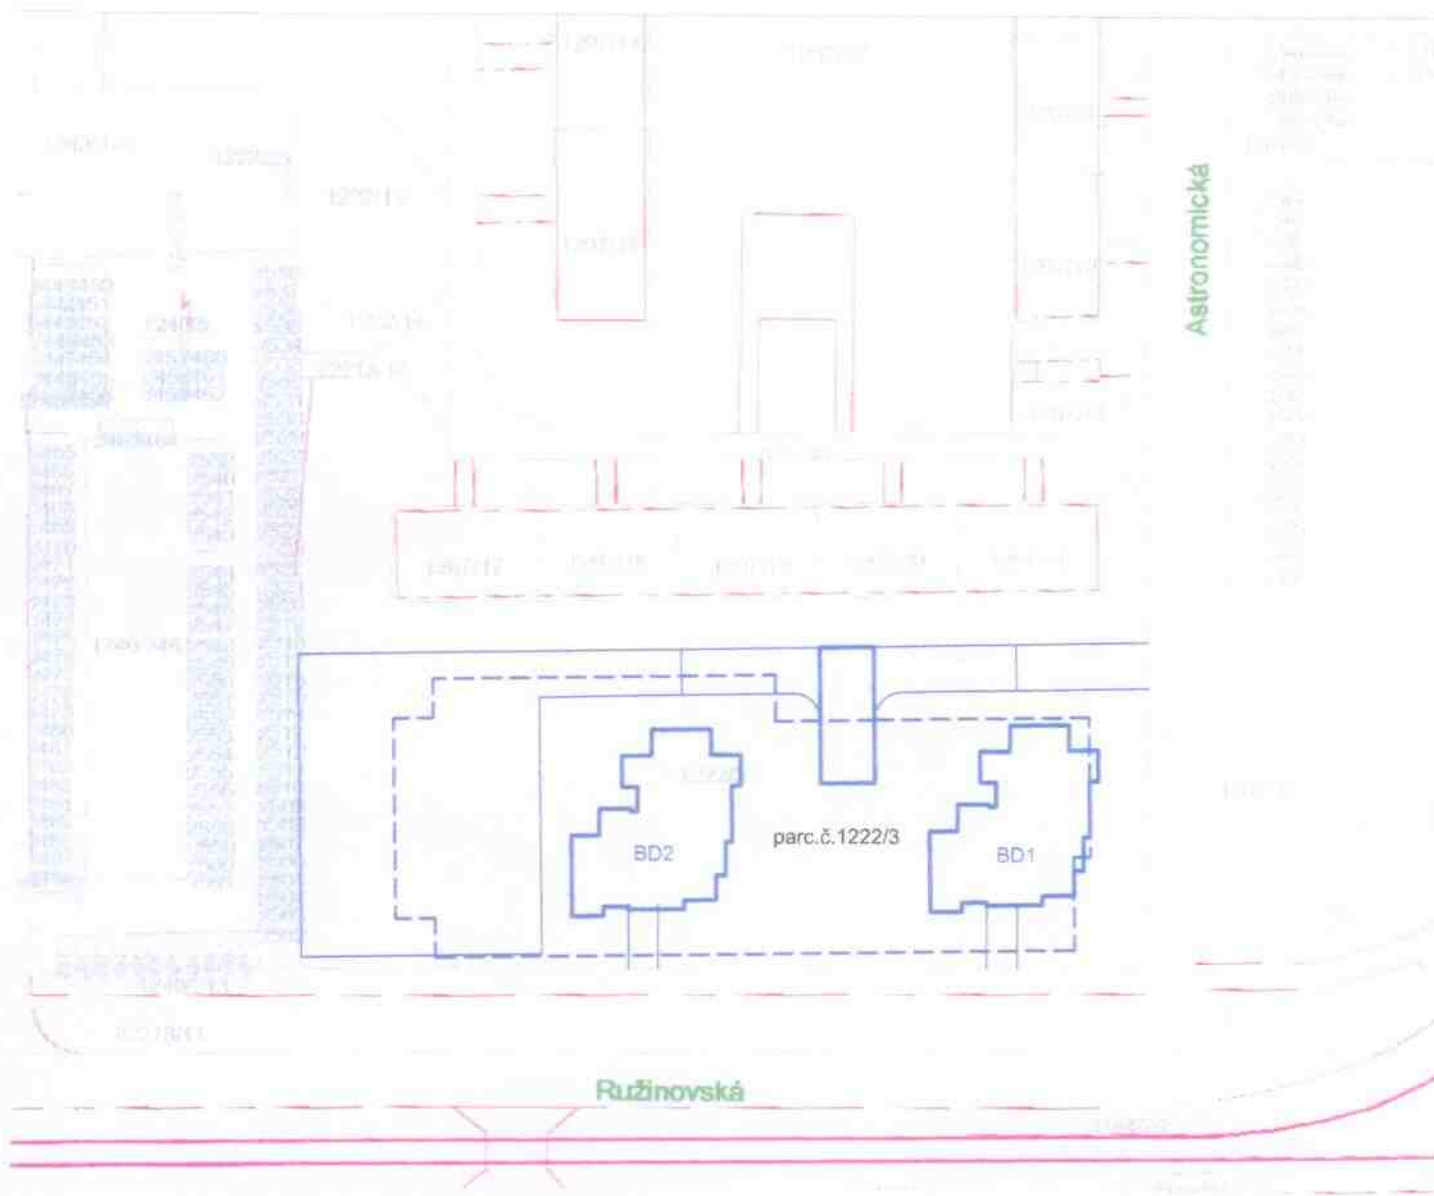

## VÝSTAVBA NÁHRADNÝCH NÁJOMNÝCH BYTOV- ASTRONOMICKÁ MČ BRATISLAVA - RUŽINOV

ARCHITEKTONICKO - OBJEMOVÁ ŠTÚDIA

OBSTARÁVATEL: GENERÁLNY INVESTOR BRATISLAVY

12-2014

ZHOTOVITEL' : STAPRINGa.s., NITRA

AUTORI NÁVRHU : ING.ARCH.JOZEF HROZENSKÝ,PHD., ING.ARCH. JÁN MEZEI

VYPRACOVAL: ING.ARCH. JÁN MEZEI, ING. ALICA REŽNÁ

ZAKRESLENIE DO KATASTRÁLNEJ MAPY

1:1000